


# 埼玉会館小ホール 客席音響回線図

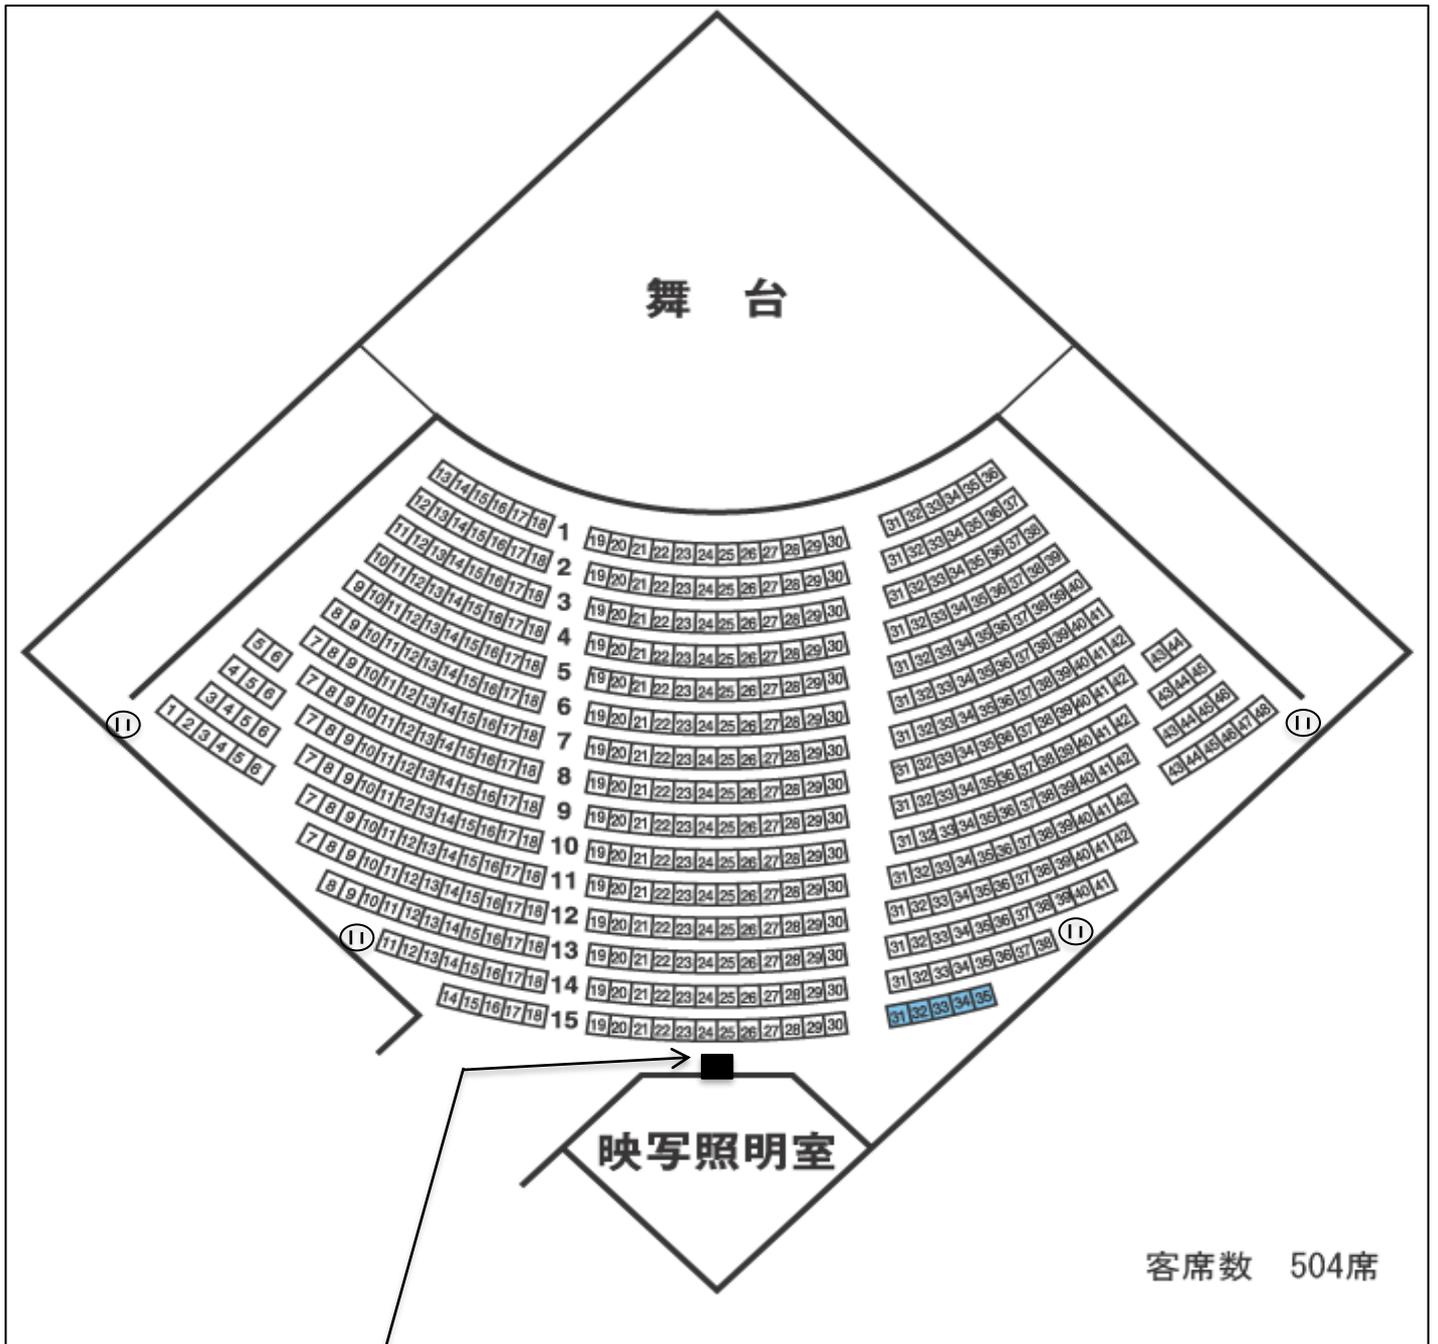

Cマルチ FK-メス型  
 Cマルチ1~4 XLR11c/12c  
 LAN SW(Dante) Pri/Sec  
 インカム  
 A/B・A/C・A/D・A・B・C・D  
 音響電源  
 C型30A × 2 平行15A × 1  
 音響用アース × 1

① ……平行コンセント(合計で15Aです)